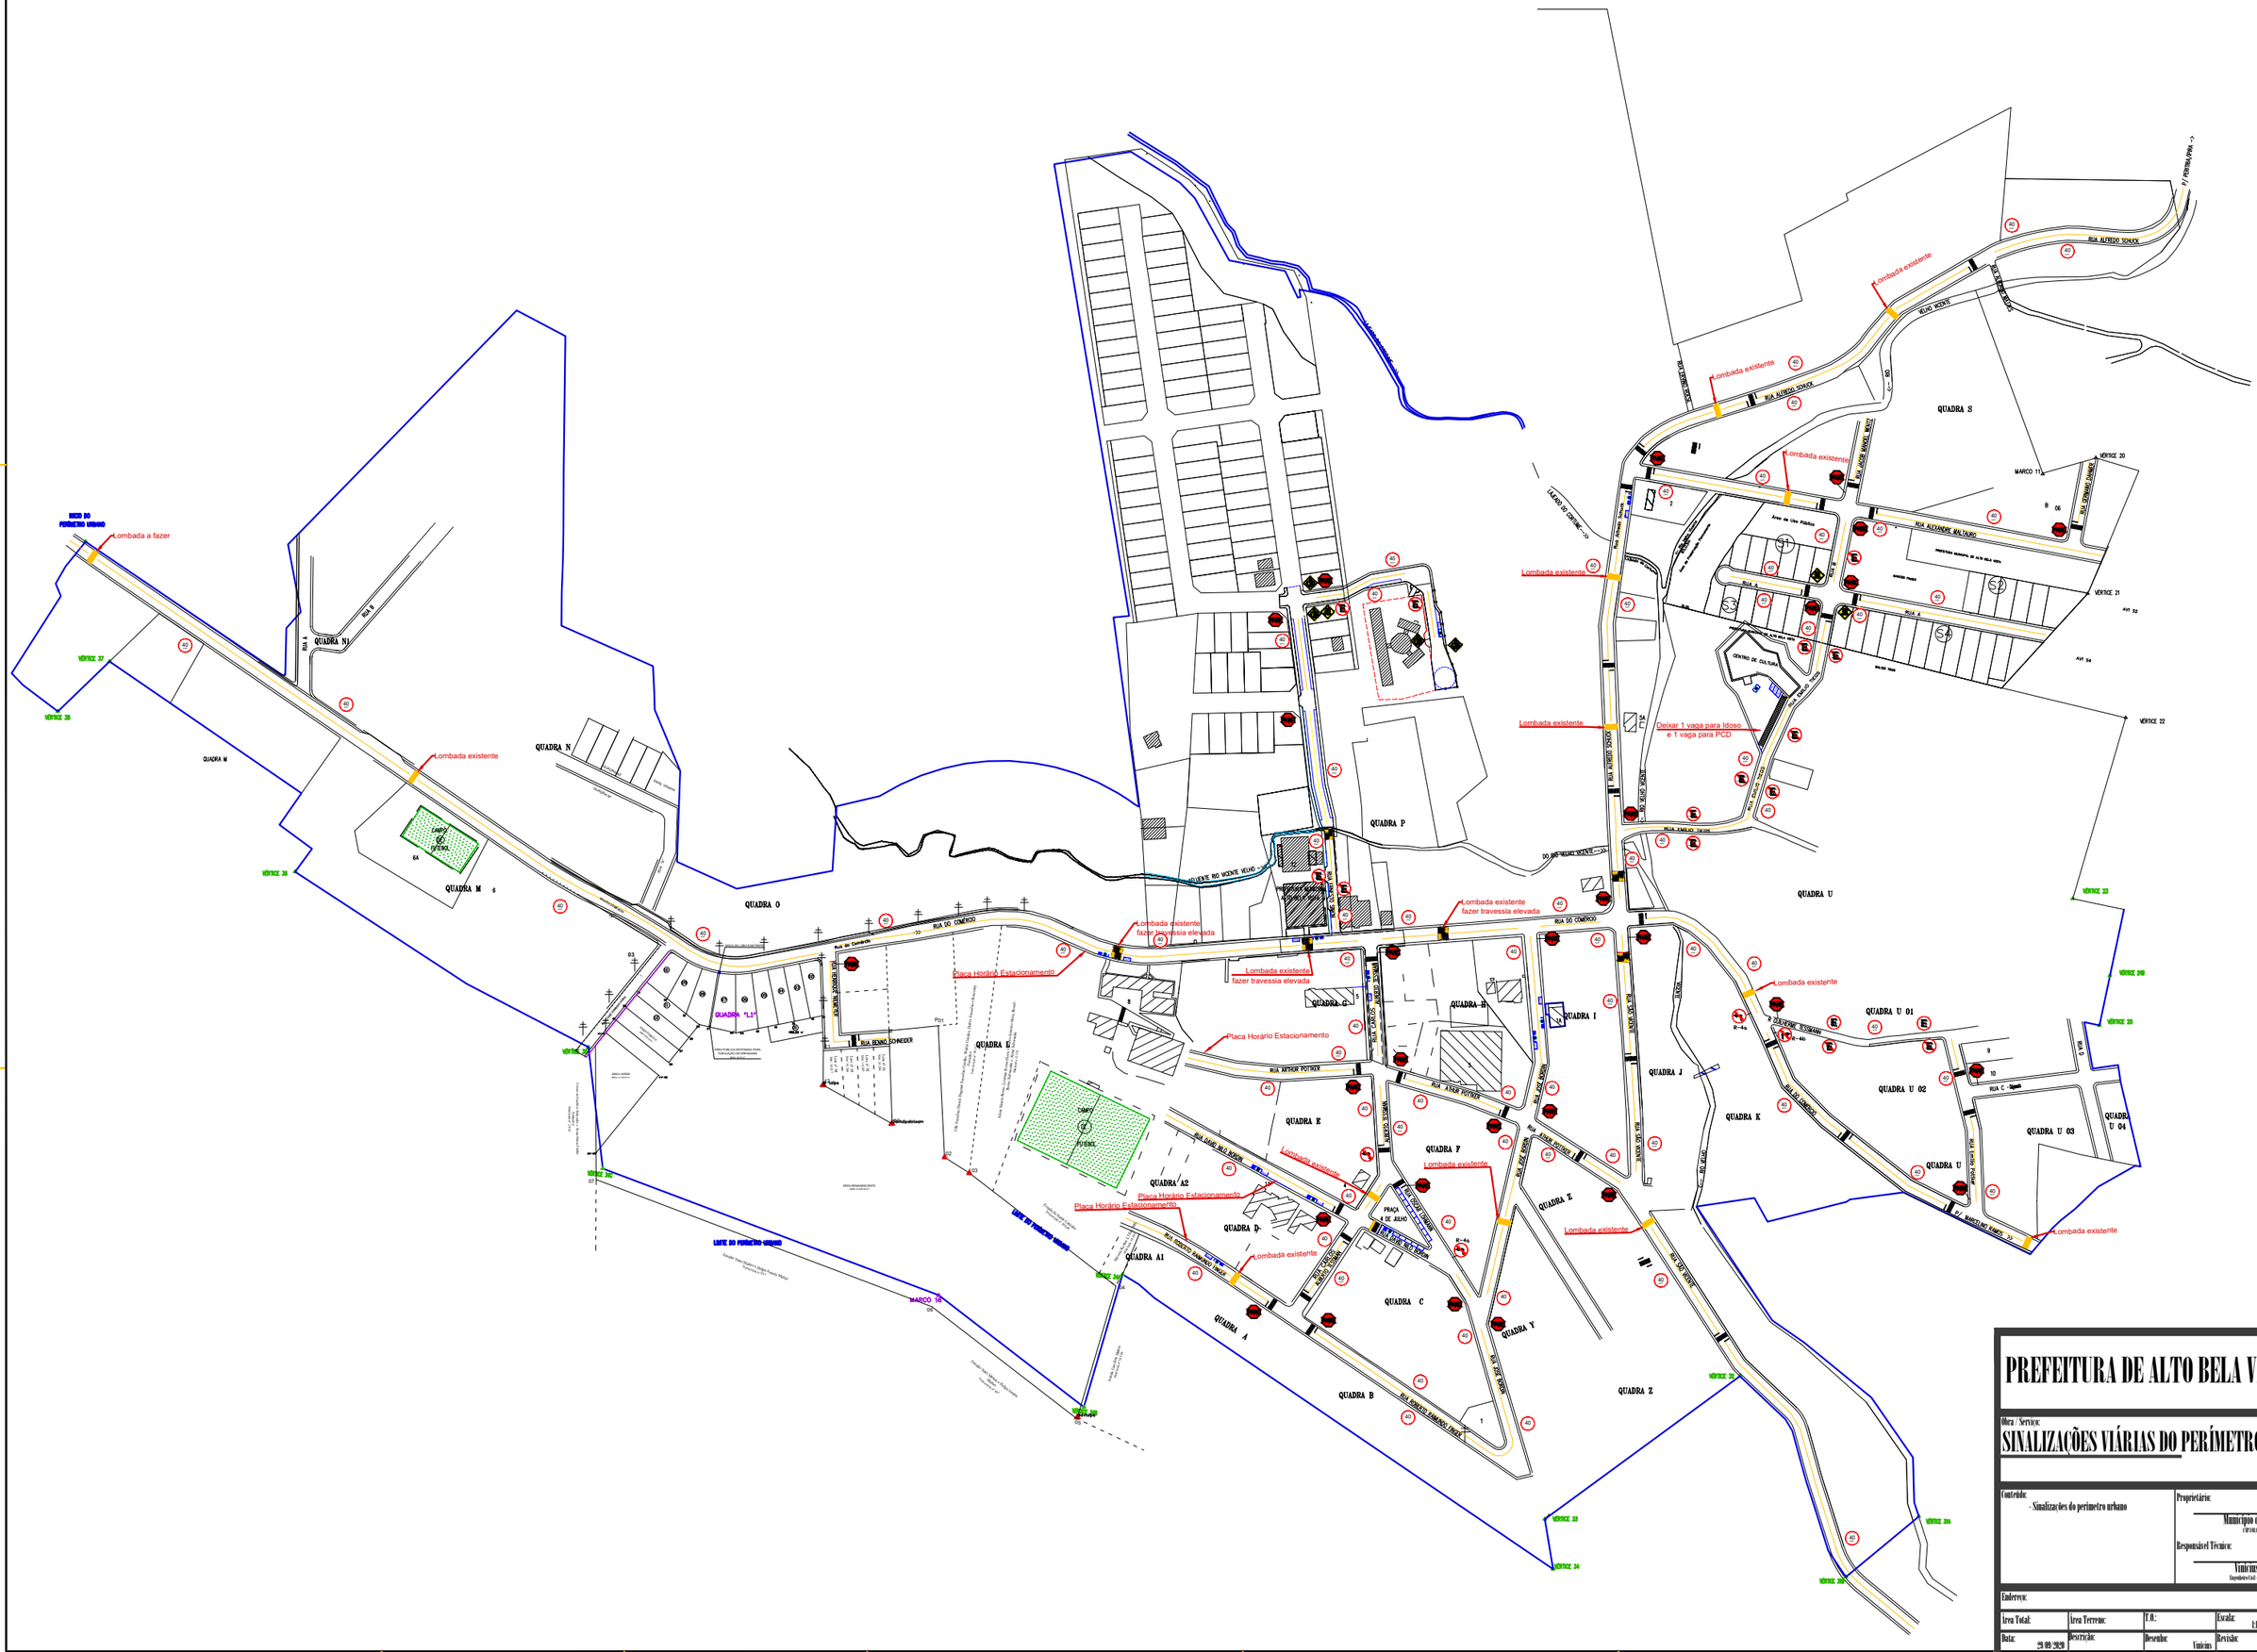


PREFEITURA DE ALTO BELA VISTA - SC

Obra / Serviço:

SINALIZAÇÕES VIÁRIAS DO PERÍMETRO URBANO

Conteúdo:
- Sinalizações do perímetro urbano

Proprietário:
Município de Alto Bela Vista
CNPJ 00.641.615/0001-60

Responsável Técnico:
Vinicius Fazolo
Engenheiro Civil - CREA SC 152.548-1

Endereço:

Área Total:	Área Terreno:	T.U.:	Escala: 1:500
Data: 29/09/2020	Descrição:	Desenho: Vinicius	Revisão:

Prancha: 01/01

OS DIREITOS AUTORAIS DESTE PROJETO SÃO RESERVADOS. É PROIBIDO SUA REPRODUÇÃO, MODIFICAÇÃO, ALTERAÇÃO SEM A DEVIDA AUTORIZAÇÃO.

Prancha A0 - 1189 x 841